





Pos. 1: Einfassung Wandende
1x ausführen - Betongüte C25/30 - Stahlgüte B500A

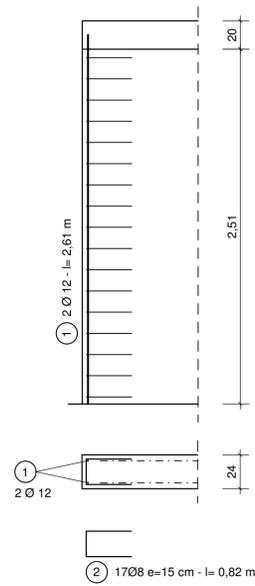


Wand-Eck-Ausbildung
1x ausführen - Betongüte C25/30 - Stahlgüte B500A

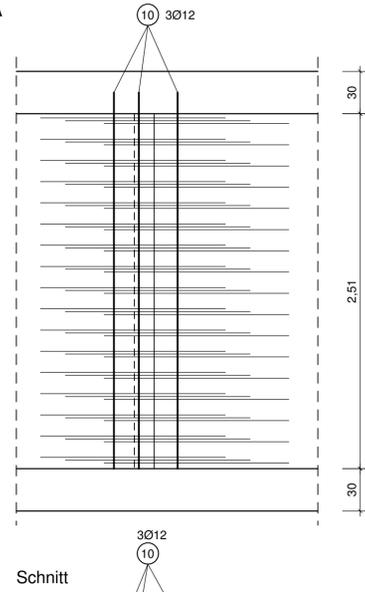


Pos. 1: Eckausbildung Stahlbetonwand
1x ausführen - Betongüte C25/30 - Stahlgüte B500A

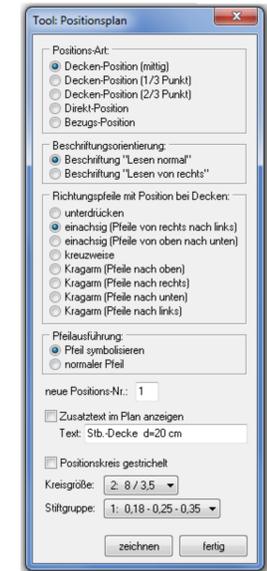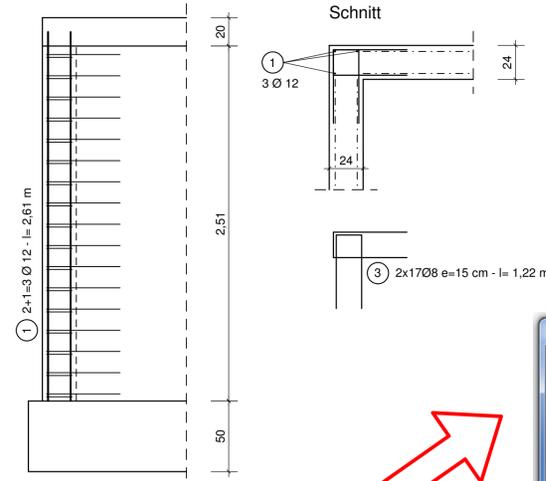


Pos. 1: Wand-Einbindung Stahlbetonwand
1x ausführen - Betongüte C25/30 - Stahlgüte B500A

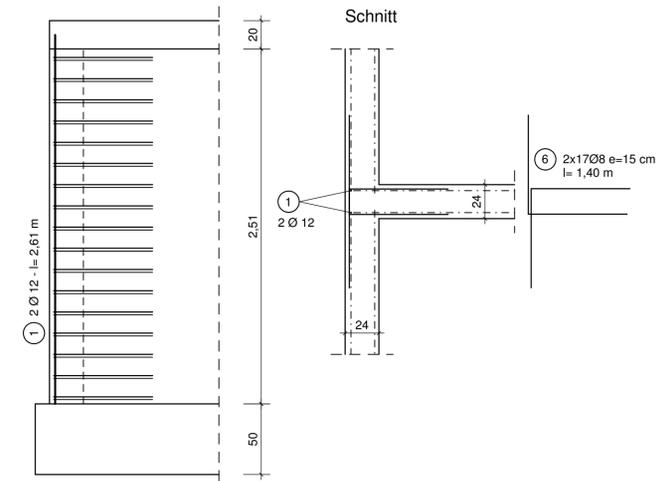

Pos. 1: Tür-Öffnung in Stb.-Wand
1x ausführen - Betongüte C25/30 - Stahlgüte B500A

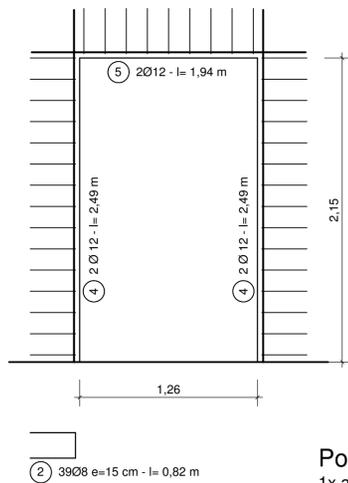


mit wenigen Eingaben und Klicks werden diese Teilzeichnungen erstellt!

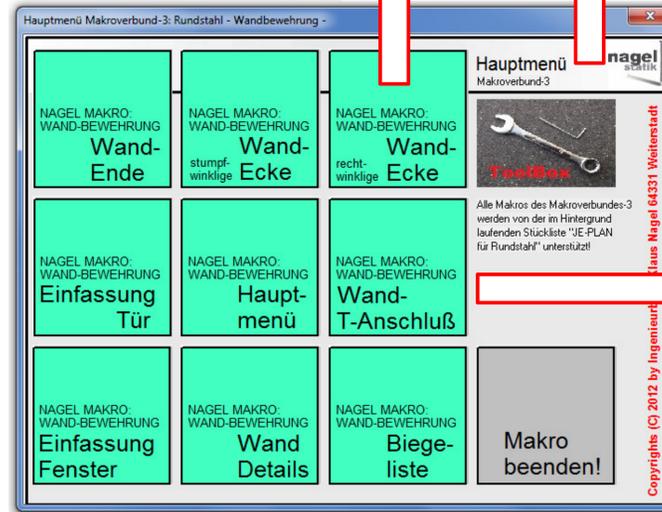


auf Wunsch gibt es diese Stahl- und Biege-liste vollautomatisch!


Pos. 1: Fenster-Öffnung in Stb.-Wand
1x ausführen - Betongüte C25/30 - Stahlgüte B500A

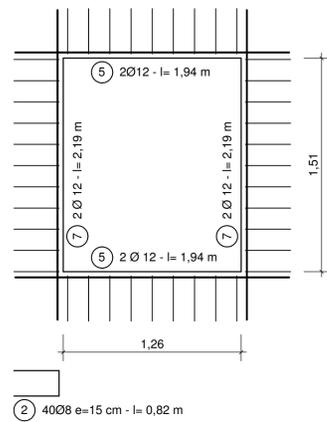

Systemschnitt Wand/Decke
M. 1:25 - Stahlgüte B500A

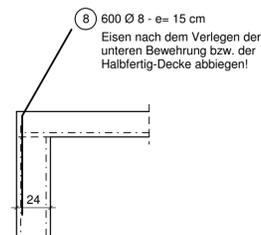

Systemschnitt S-Haken
M. 1:25 - Stahlgüte B500A

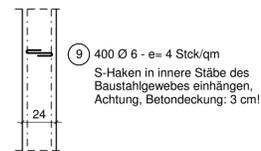

Rundstahl-liste:

Stahl-Position	Anzahl	Durchmesser	Eisen-bez.	Biegeform (unmittelbar)	Einzel-länge	Gesamt-länge	Gewicht	
					kg/m	kg		
1	1 x 7	12	A1	261	2,61	18,27	0,888 16,22	
2	1 x 96	8	A3	32	0,82	78,72	0,395 31,09	
3	1 x 34	8	A3	52	1,22	41,48	0,395 16,38	
4	1 x 4	12	A1	249	2,49	9,96	0,888 8,84	
5	1 x 6	12	A1	194	1,94	11,64	0,888 10,34	
6	1 x 34	8	A2	70	1,40	47,60	0,395 18,80	
7	1 x 4	12	A1	219	2,19	8,76	0,888 7,78	
8	1 x 600	8	C1	70	1,40	840,00	0,395 331,80	
9	1 x 400	6	D1	18	0,39	156,00	0,222 34,63	
Gesamtgewicht							kg	475,88

das Schriftfeld ist ein Makro des Makroverbunds-1

BAUHERR:	Eheleute Wilkens		
BAUVORHABEN:	Wohn- und Geschäftshaus in Darmstadt		
BAUTEIL:	Darstellung Stahlbetonbauteile im Makroverbund-3		
gezeichnet:	Na.	Betongüte: C25/30	Maßstab: 1:25
geprüft:		Betonstahl: B500A	Blattgröße: DIN A1
Datum:	12.04.2013	Betondeckung: cv= 3,0 cm	Proj.-Nr.: 2012-03
zu Zeichnung:	B - 2	Expositionsklassen:	Zeichnungs-Nr.: B-3
Position:	XC1		
DIPL.-ING. KLAUS NAGEL PRENZLAUER WEG 4 64331 WEITERSTADT			